

GEBÄUDE A



ZÜRICHSTRASSE 98

ERDGESCHOSS

RETAIL UND DIENSTLEISTUNGS-
FLÄCHE

von ca. 20m² bis ca. 195m²

--- mögliche Raumunterteilung

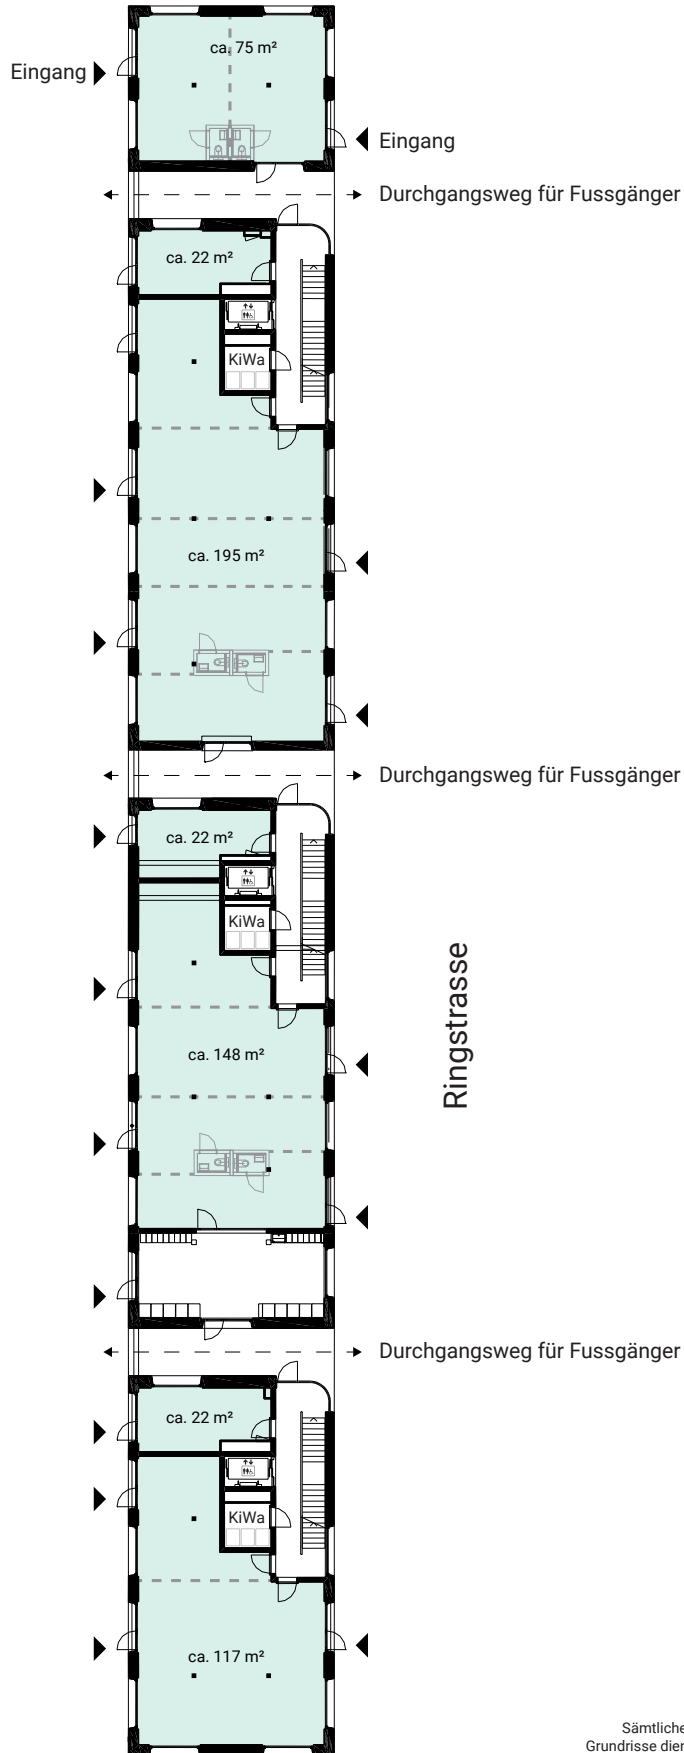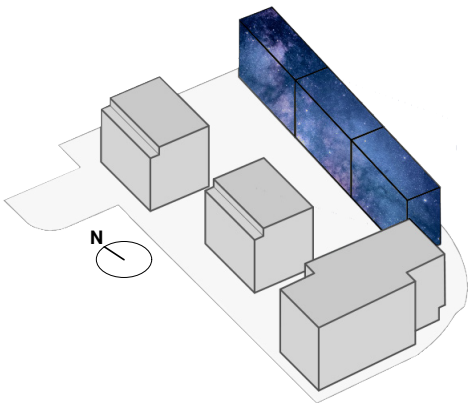

Zürichstrasse

Sämtliche Angaben, Visualisierungen und Grundrisse dienen der allgemeinen Information und erfolgen ohne Gewähr. Sie bilden keinen Bestandteil einer vertraglichen Vereinbarung. Ausführungsbedingte Änderungen und Anpassungen bleiben vorbehalten. Flächenangaben sind inklusive der Zusatzflächen.